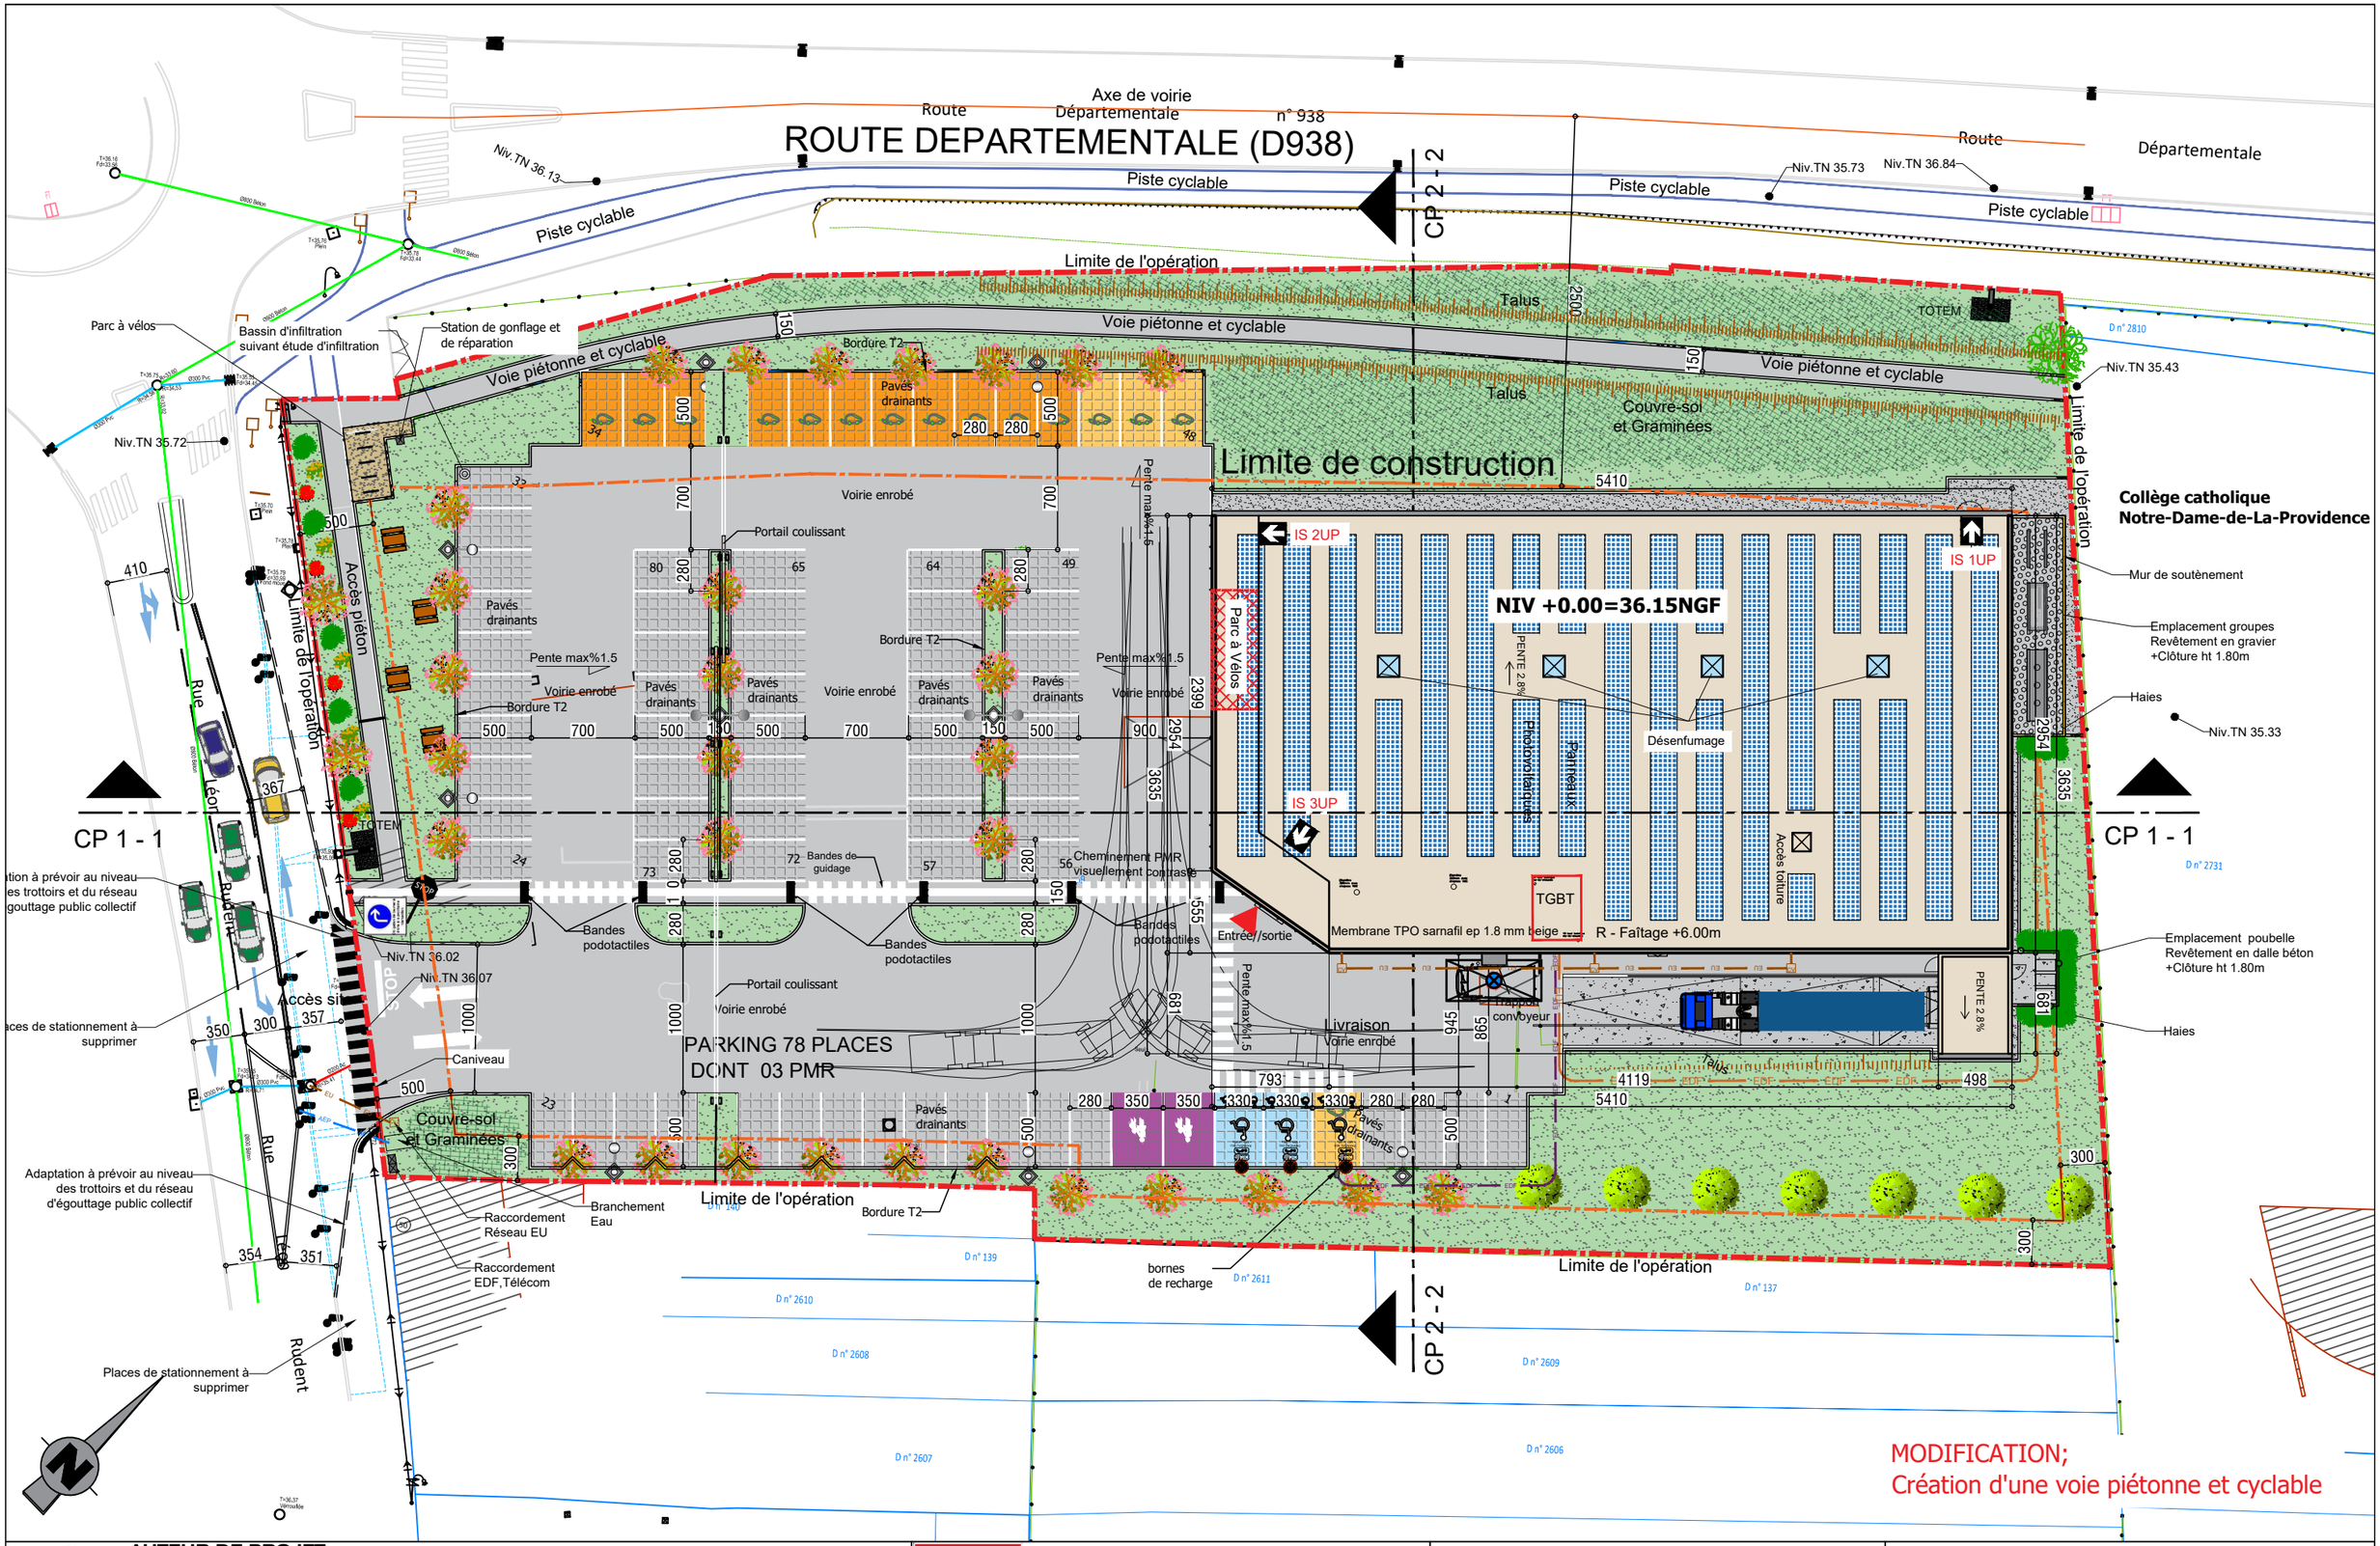

AUTEUR DE PROJET:
AADE sprl
Atelier d'Architecture - Deloose Elmas s.p.r.l.
Adresse: Rue des Telliers, 6 bte.5 7000 MONS (Belgique)
email : info@aade.pro - Tél : 06 16 89 73 16 / 06 16 73 59 93
Référence Ordre des Architectes : PS0097

MAITRE DE L'OUVRAGE:

IMMALDI & Compagnie S.a.s
Monsieur Sylvain HUSSE
Parc d'Activité de la Goële
527, rue Clément Ader
F-77230 DAMMARTIN EN GOËLE

Situation : RUE LEON RUDENT
59310 ORCHIES
Section : 000 D 143,146,2259,2401,2402 et 2647
(S=7.351m²)

DEMOLITION ET CONSTRUCTION D'UNE SURFACE COMMERCIALE ALDI

PLAN MASSE

Dossier	N° de plan	DATE	ECH
022-033	02	25/03/2025	1/400

A3